


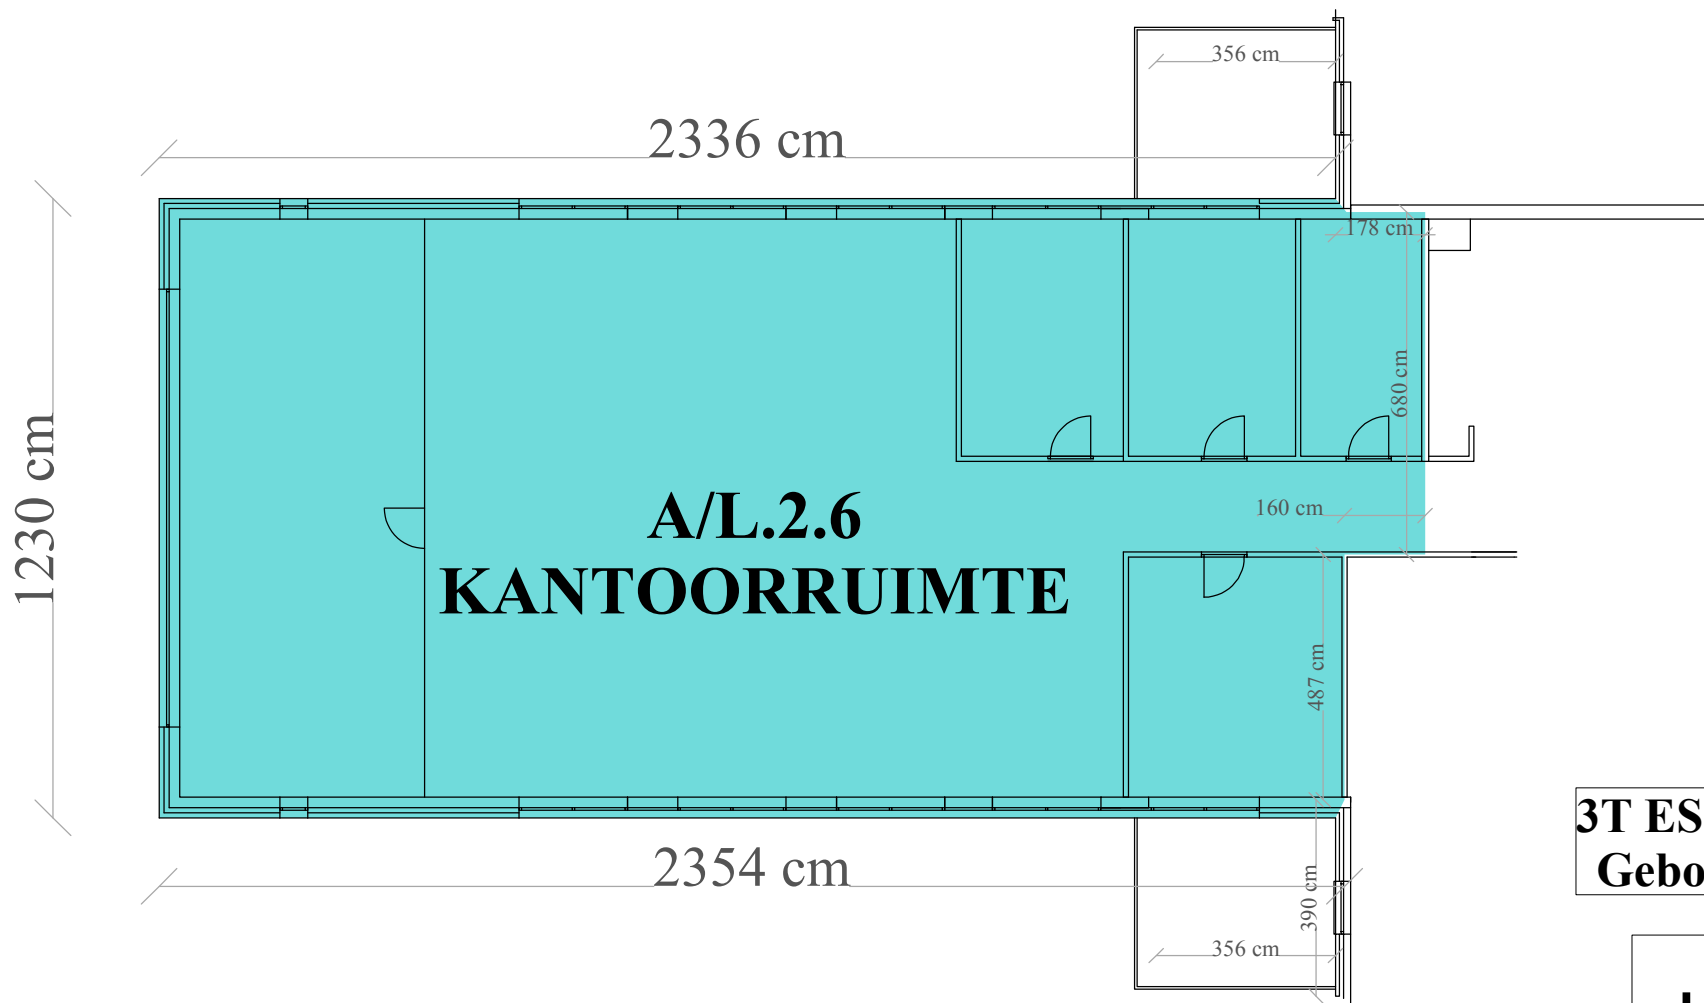

VILVOORDE 4 AFD - Sectie H nr. 58 G - 3T ESTATE

0 1m 5m 10m



3T ESTATE
Gebouw A

+2

Luchthavenlaan 25 A, 1800 Vilvoorde

Schaal : 1/150 (A4)

TWEEDE VERDIEPING