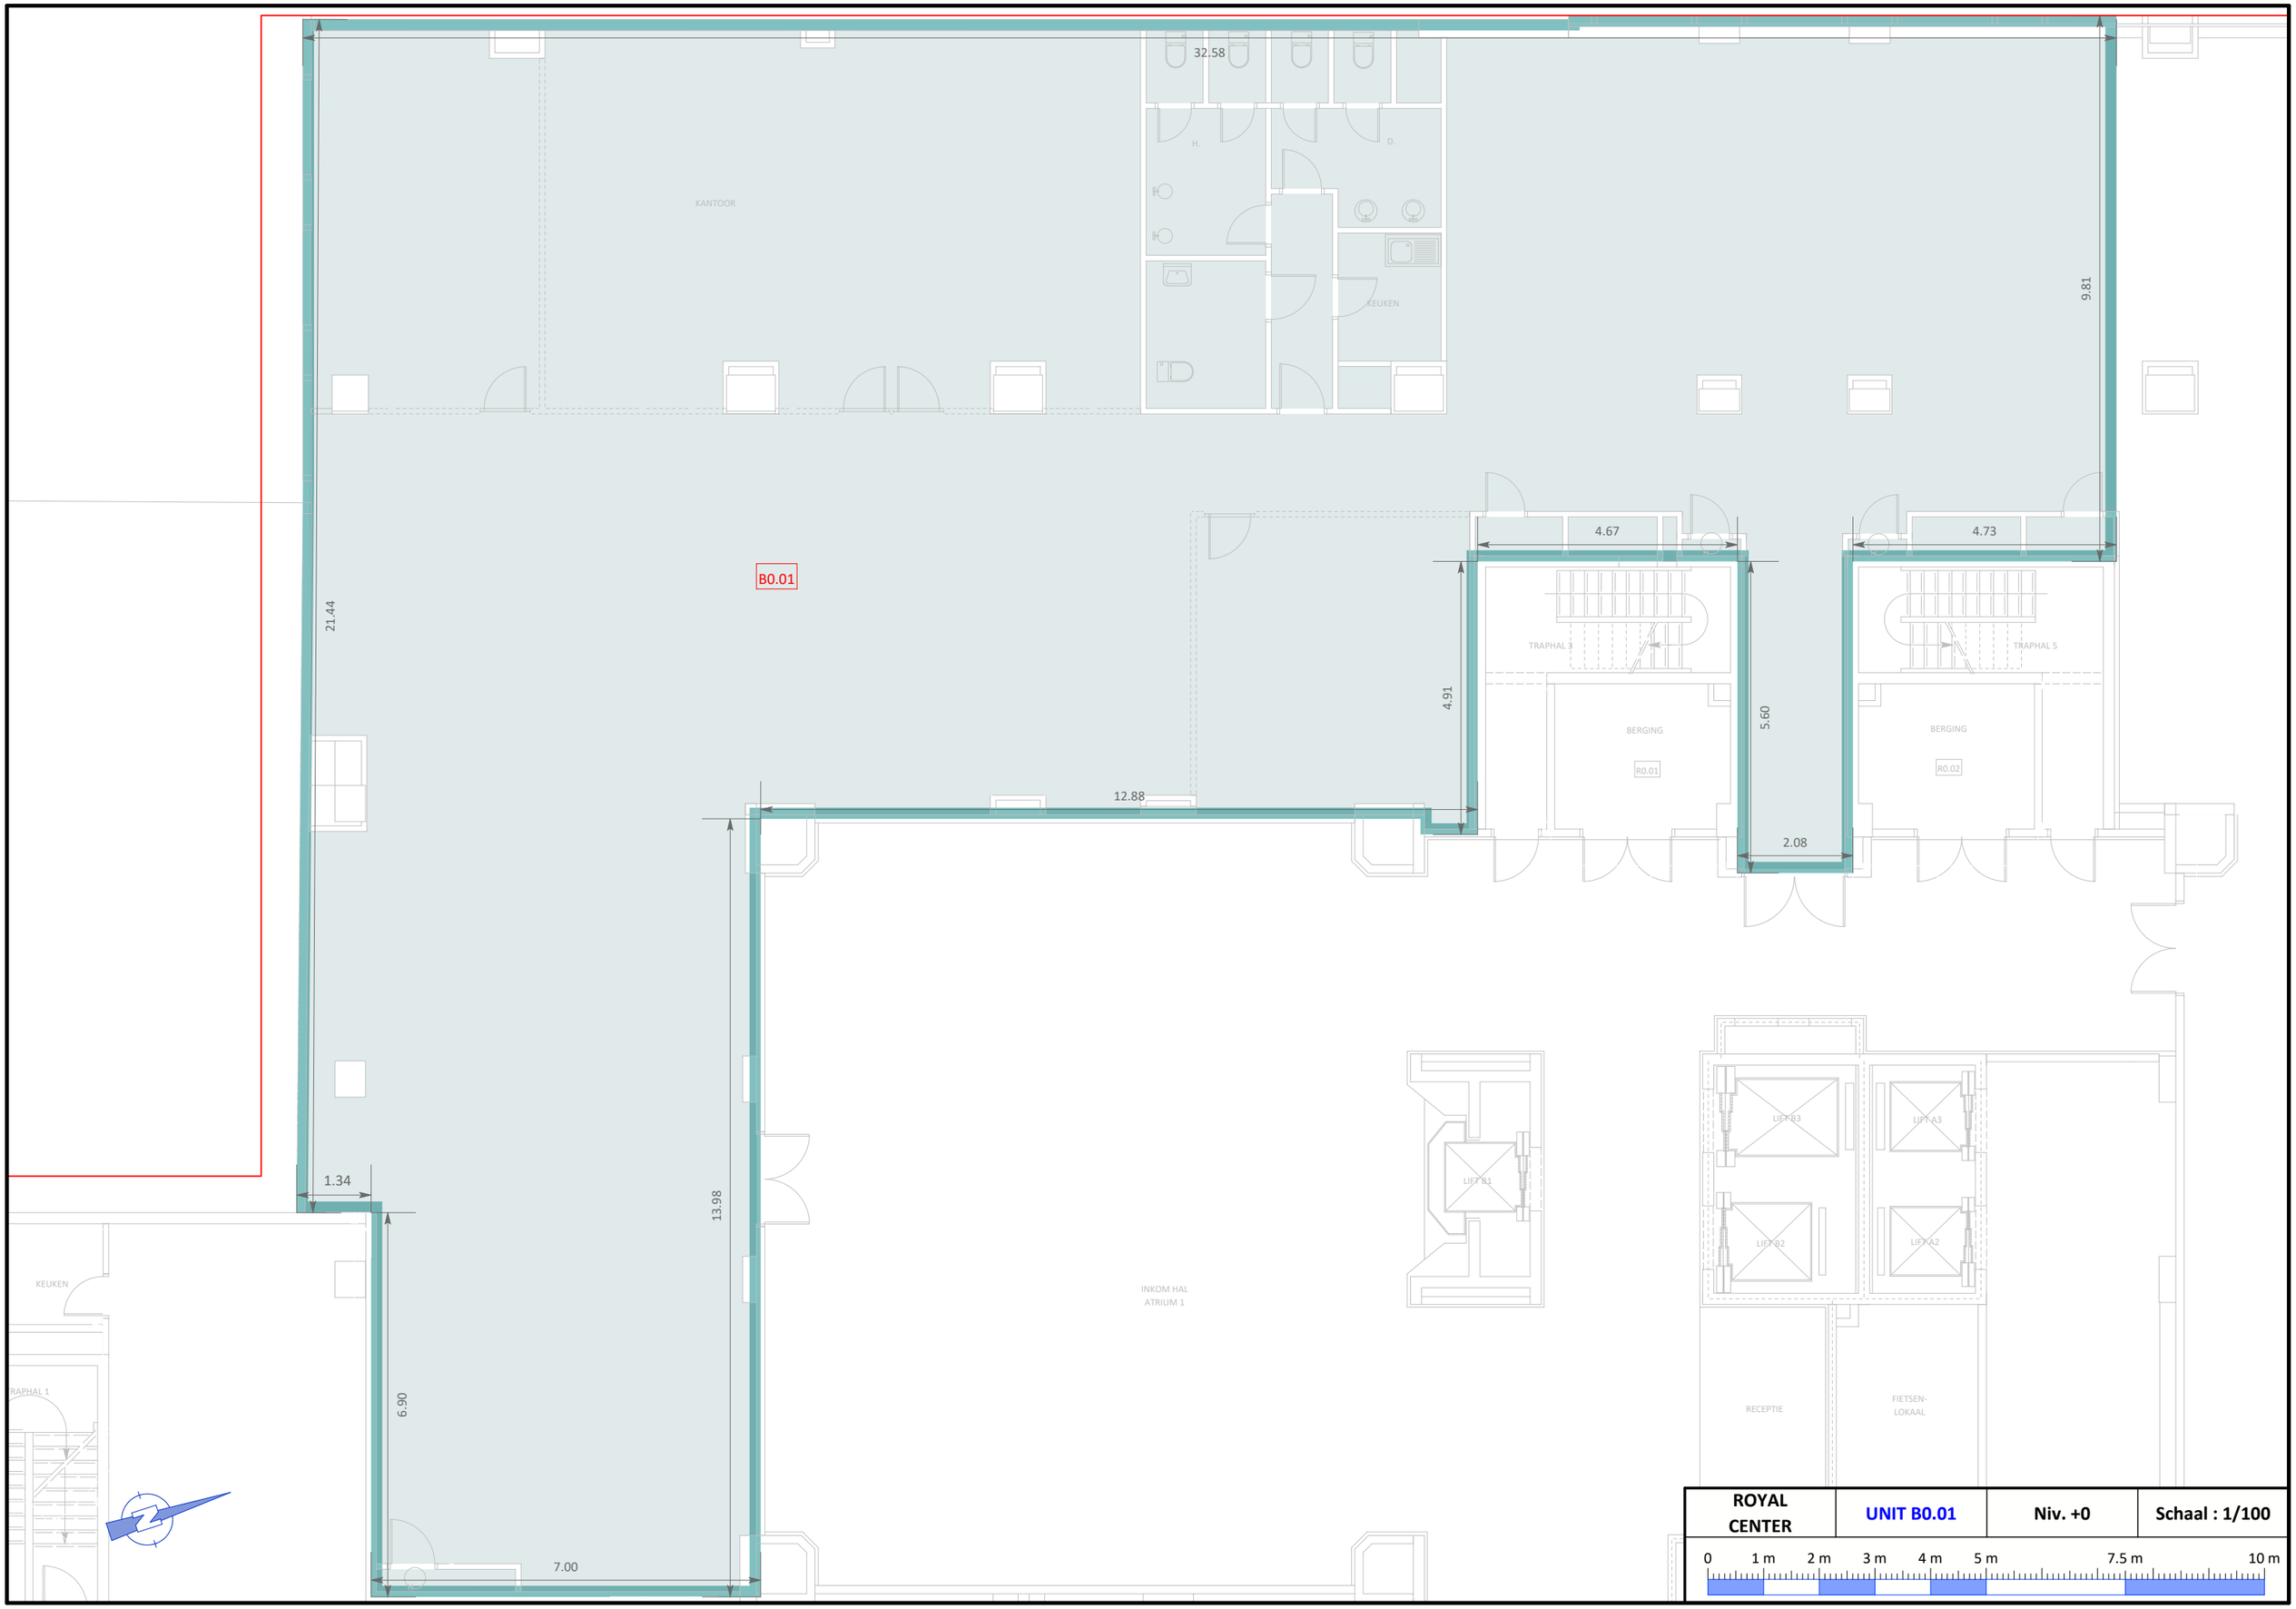
B0.01
32.58
KANTOOR
H.
D.
KEUKEN
9.81
21.44
4.67
4.73
TRAPHAL 3
TRAPHAL 5
4.91
5.60
BERGING
R0.01
BERGING
R0.02
2.08
12.88
1.34
13.98
6.90
7.00
KEUKEN
TRAPHAL 1
INKOM HAL
ATRIUM 1
LIFT B1
LIFT B3
LIFT A3
LIFT B2
LIFT A2
RECEPTIE
FIETSEN-
LOKAAL
ROYAL
CENTER
UNIT B0.01
Niv. +0
Schaal : 1/100
0
1 m
2 m
3 m
4 m
5 m
7.5 m
10 m