


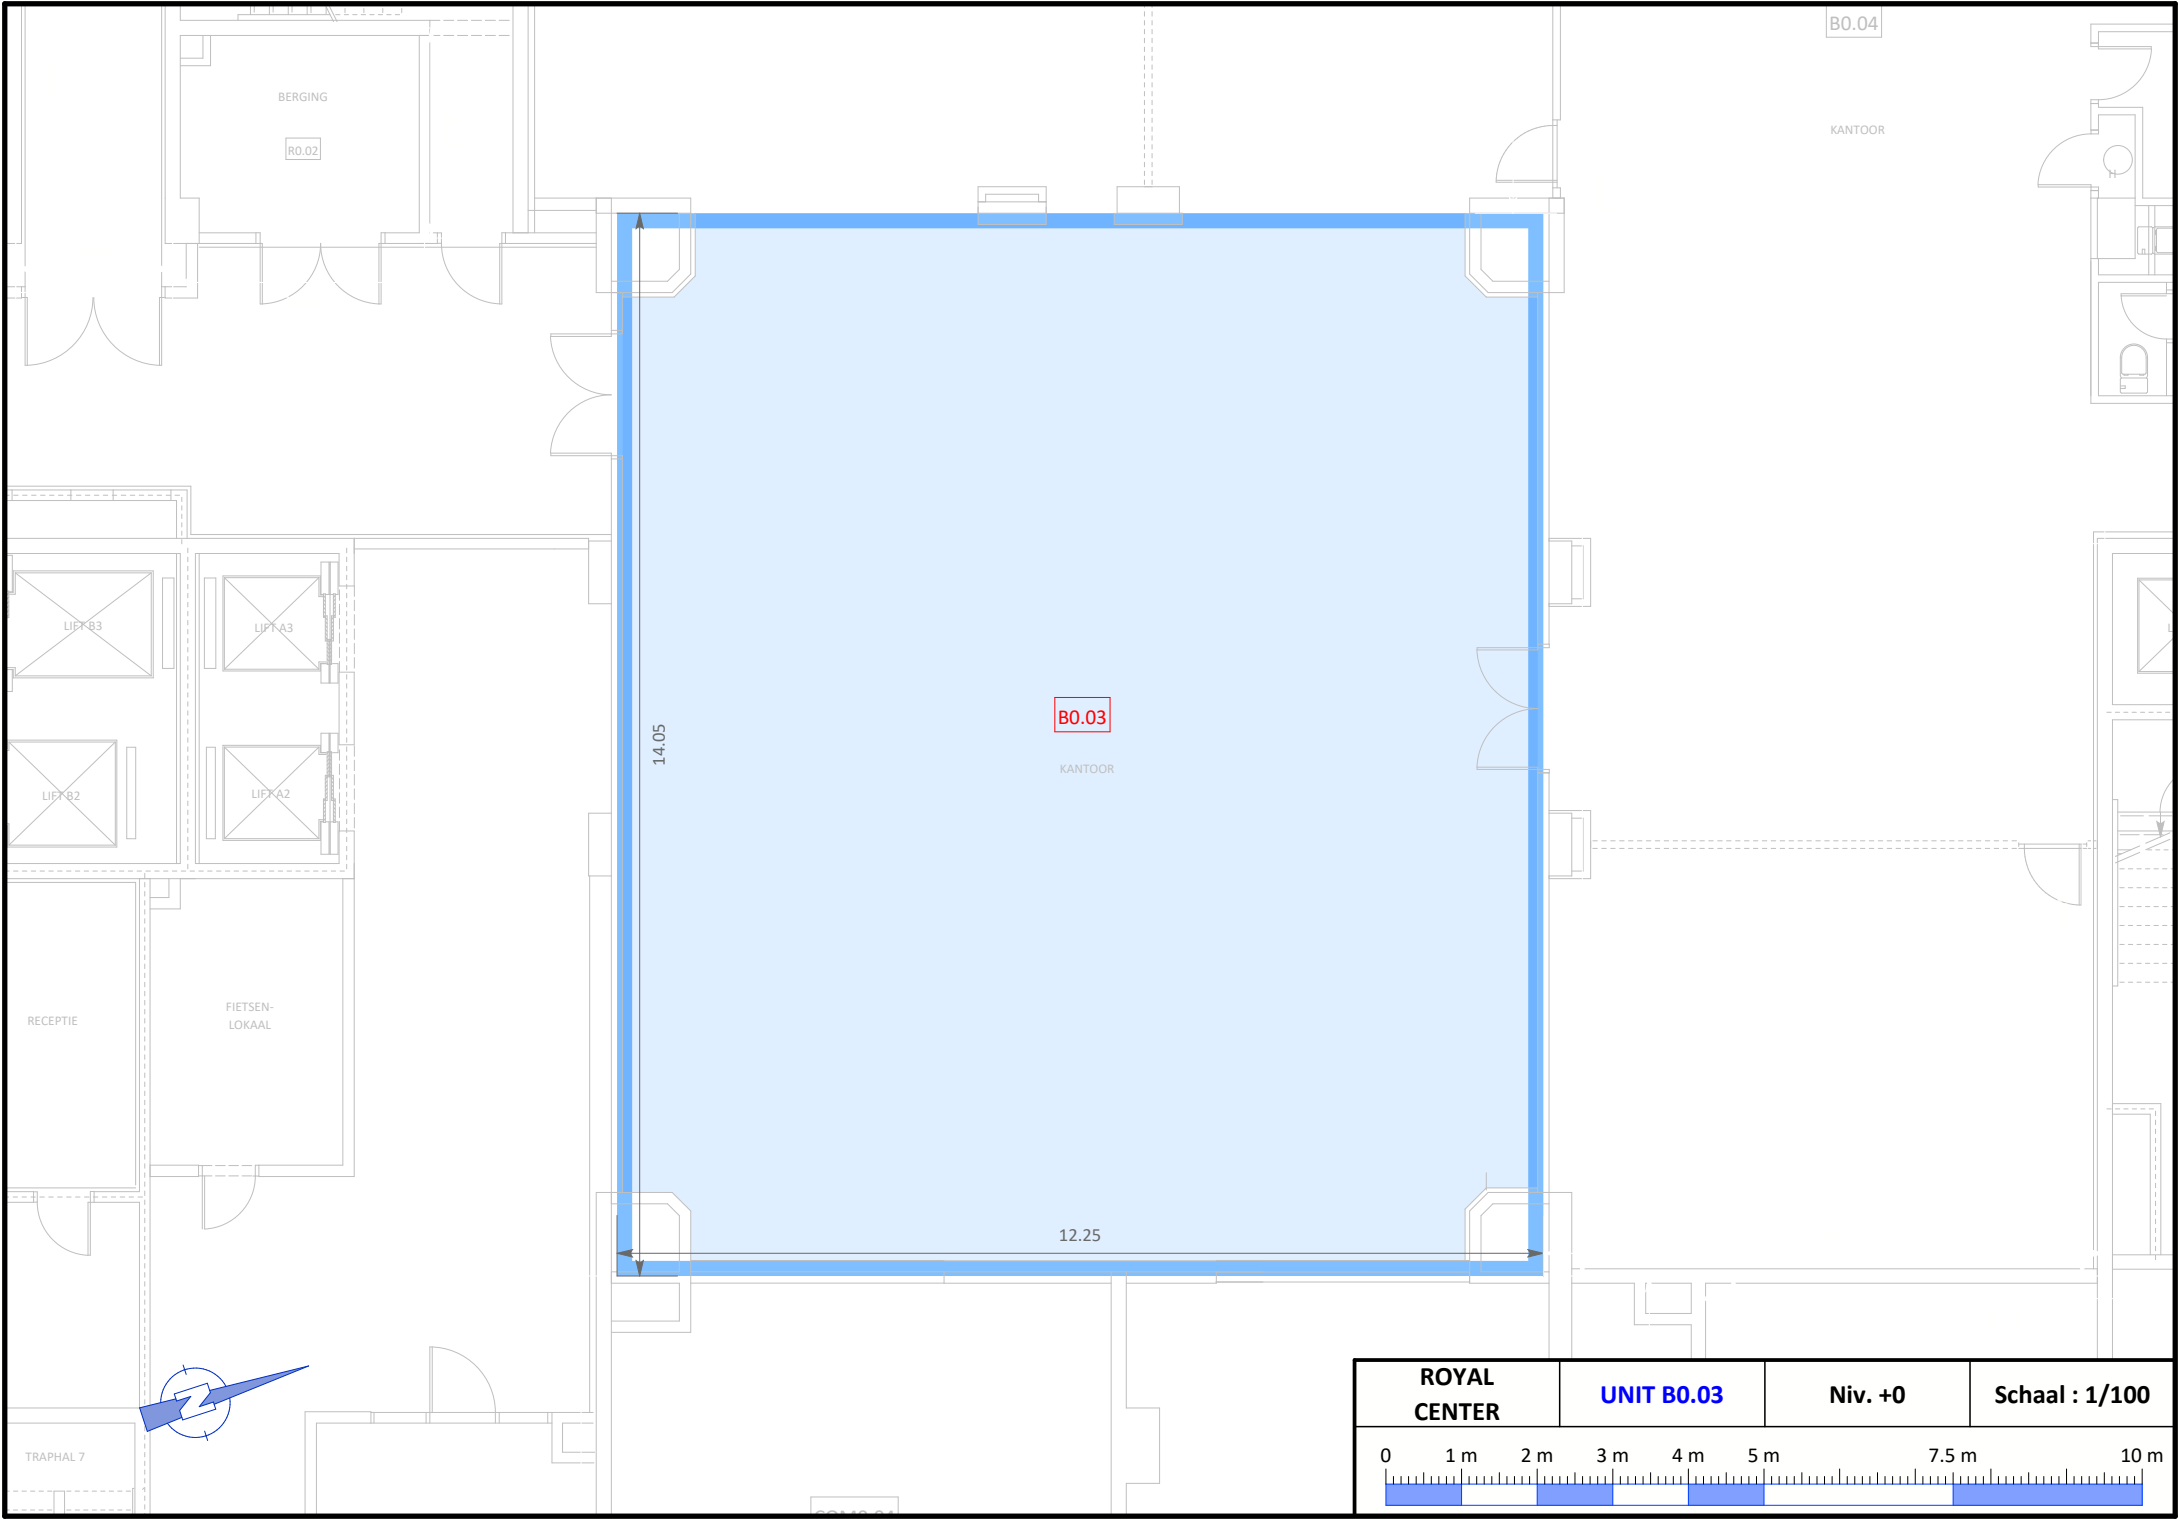

ROYAL CENTER	UNIT B0.03	Niv. +0	Schaal : 1/100
01 m2 m3 m4 m5 m7.5 m10 m			