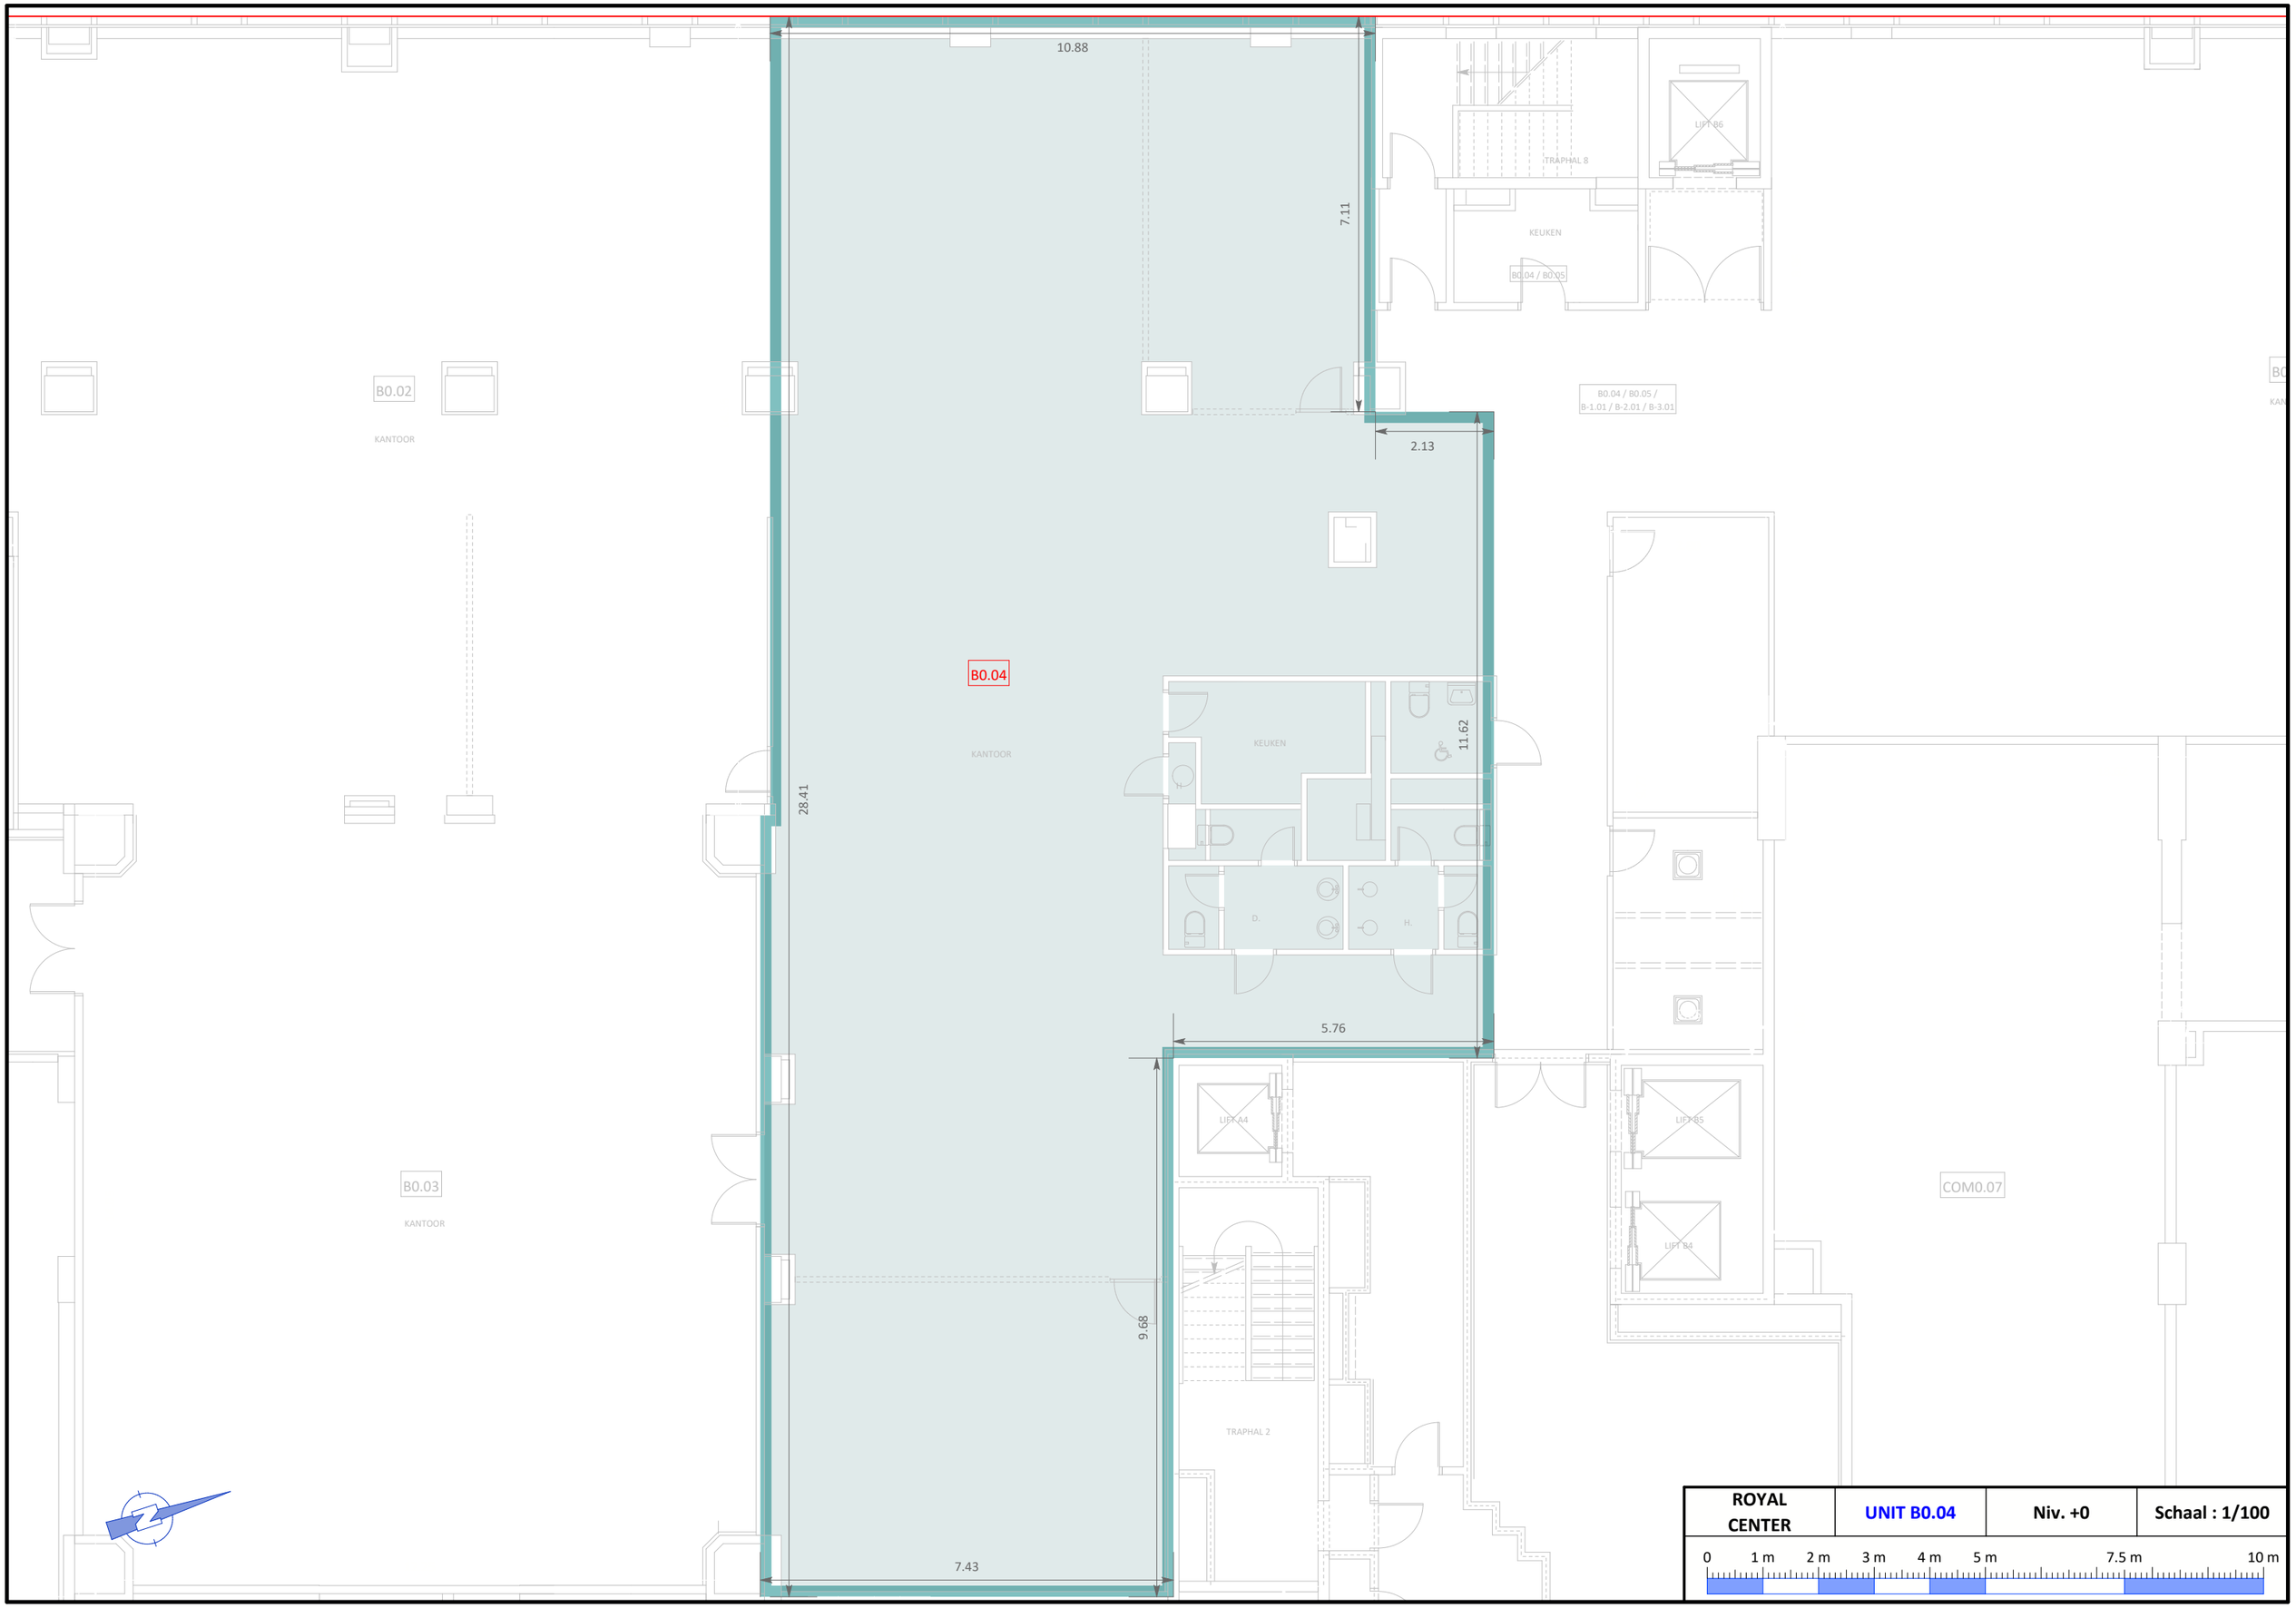
10.88
7.11
2.13
11.62
28.41
5.76
9.68
7.43
B0.04
KANTOOR
KEUKEN
D.
H.
TRAPHAL 8
LIFT B6
KEUKEN
B0.04 / B0.05
B0.02
KANTOOR
B0.04 / B0.05 /
B-1.01 / B-2.01 / B-3.01
B0.03
KANTOOR
LIFT A4
LIFT B5
LIFT B4
TRAPHAL 2
COM0.07
ROYAL CENTER
UNIT B0.04
Niv. +0
Schaal : 1/100
0
1 m
2 m
3 m
4 m
5 m
7.5 m
10 m